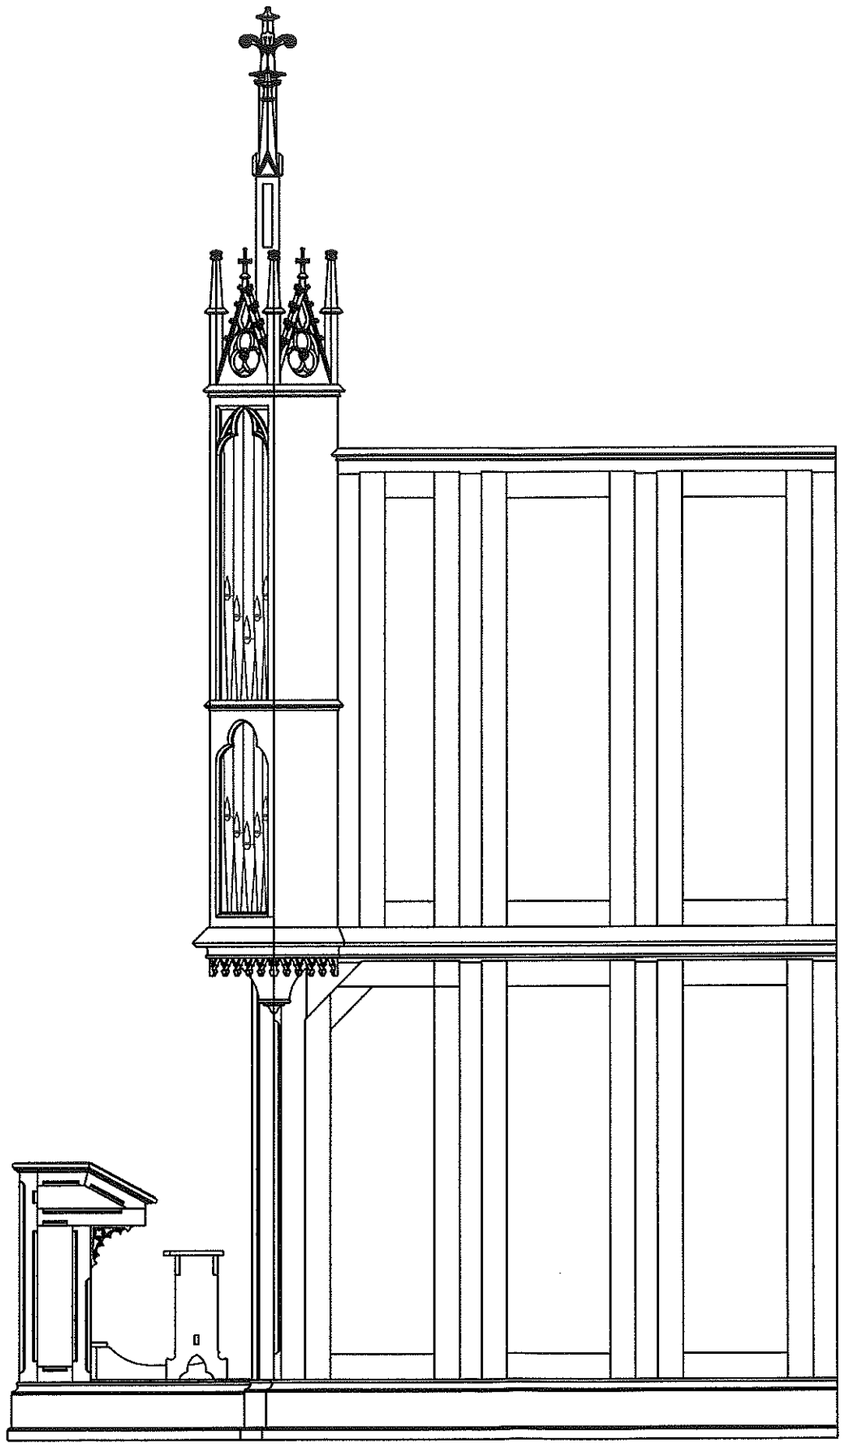

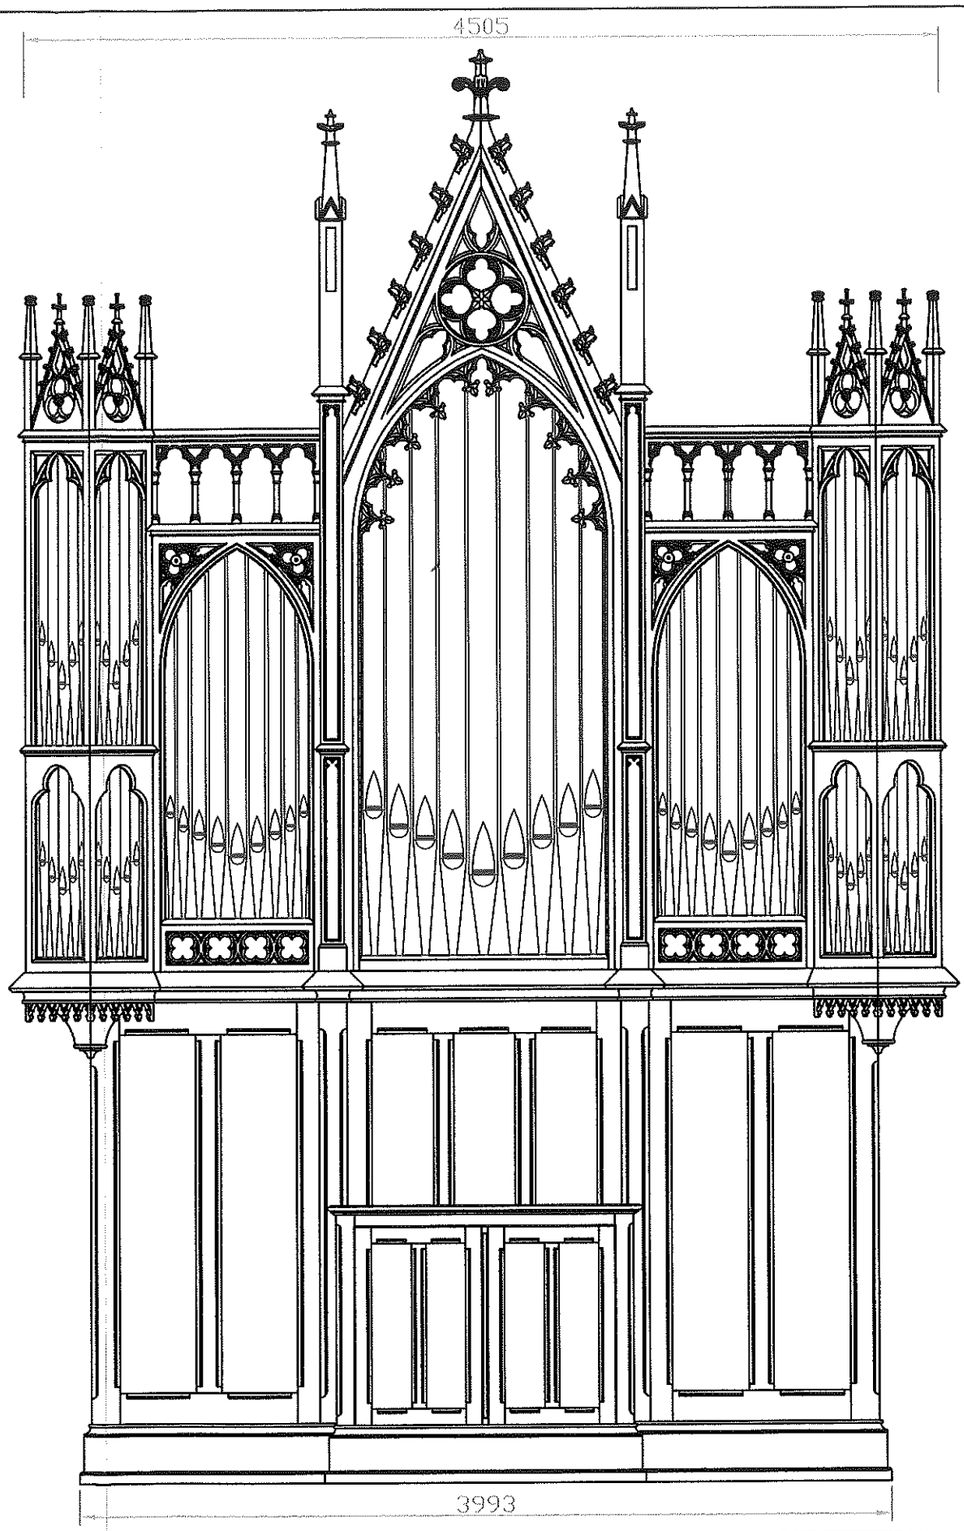

SAUER & HEINEMANN
ORGELBAU

	Datum	Name
Gezeichnet	28.09.2021	S. Sauer
Kontrolliert		
Norm		

Status	Änderungen	Datum	Name

Maßstab: 1:30

Material:

Paderborn St. Georg

Prospektansicht & Seitenentwurf

Blatt

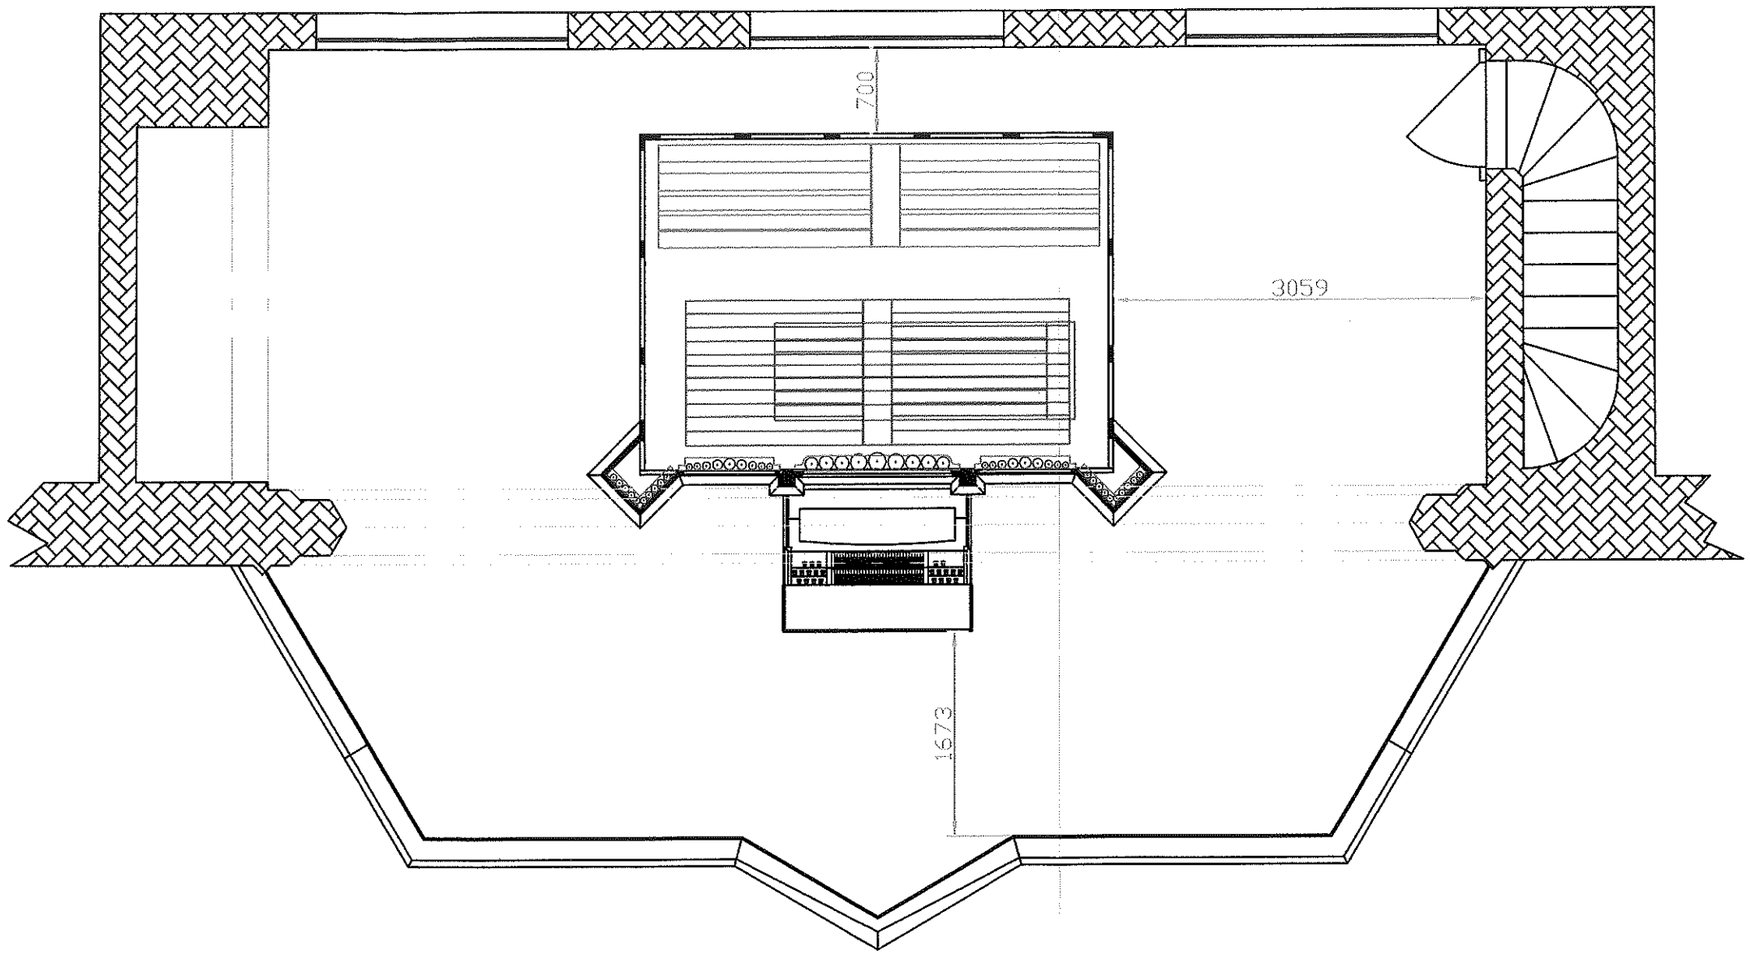

Windlade HW

Windlade UW

Windlade PED

SAUER & HEINEMANN
ORGELBAU

	Datum	Name
Gezeichnet	28.09.2021	S. Sauer
Kontrolliert		
Norm		

Status	Änderungen	Datum	Name

Maßstab: 1:50

Material:

Paderborn St. Georg

Orgelposition IST

Blatt

Bl

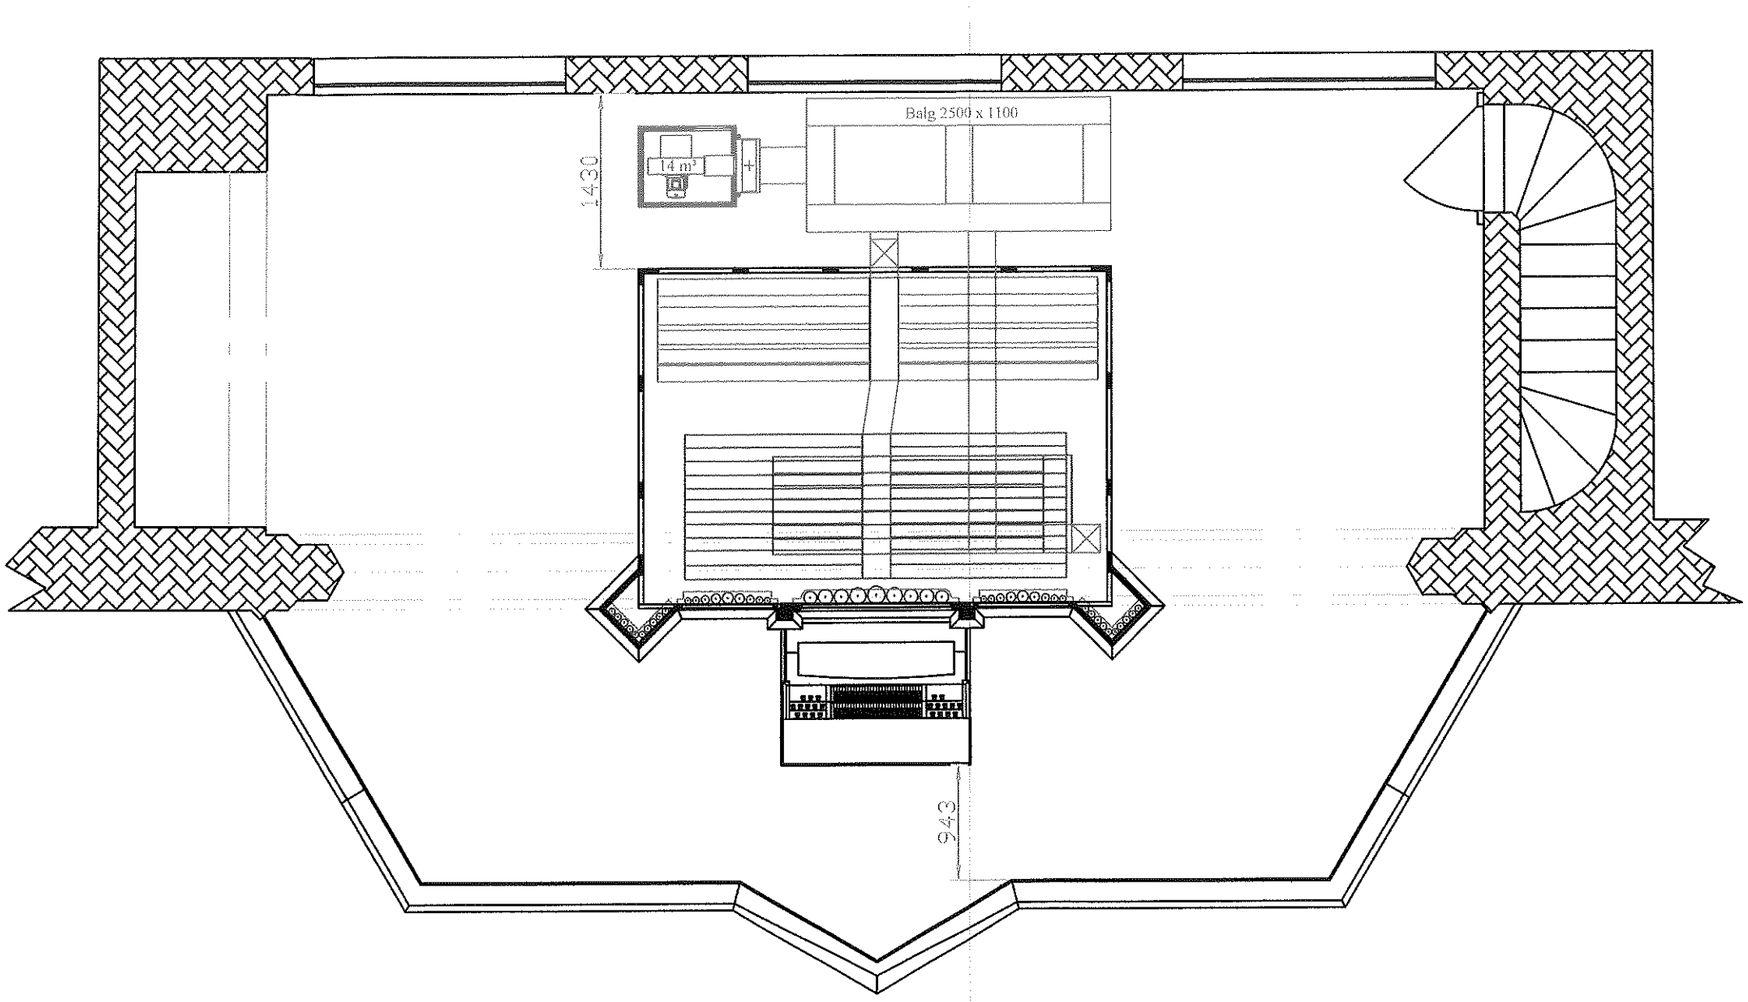

Windlade HW

Windlade UW

Windlade PED

Windanlage

SAUER & HEINEMANN
ORGELBAU

Status	Änderungen	Datum	Name

	Datum	Name
Gezeichnet	28.09.2021	S. Sauer
Kontrolliert		
Norm		

Maßstab: 1:50

Material:

Paderborn St. Georg

Orgelposition IST

Blatt